




Außenansicht

Objektdaten:	
Objektart:	3 - Raum - Wohnung
Anschrift:	Bautzener Straße 56
Standort:	01877 Bischofswerda
Wohnfläche:	ca. 76 m <sup>2</sup>
Etage:	Dachgeschoss
Bezug:	sofort

# Grundriss

Bautzener Straße 56

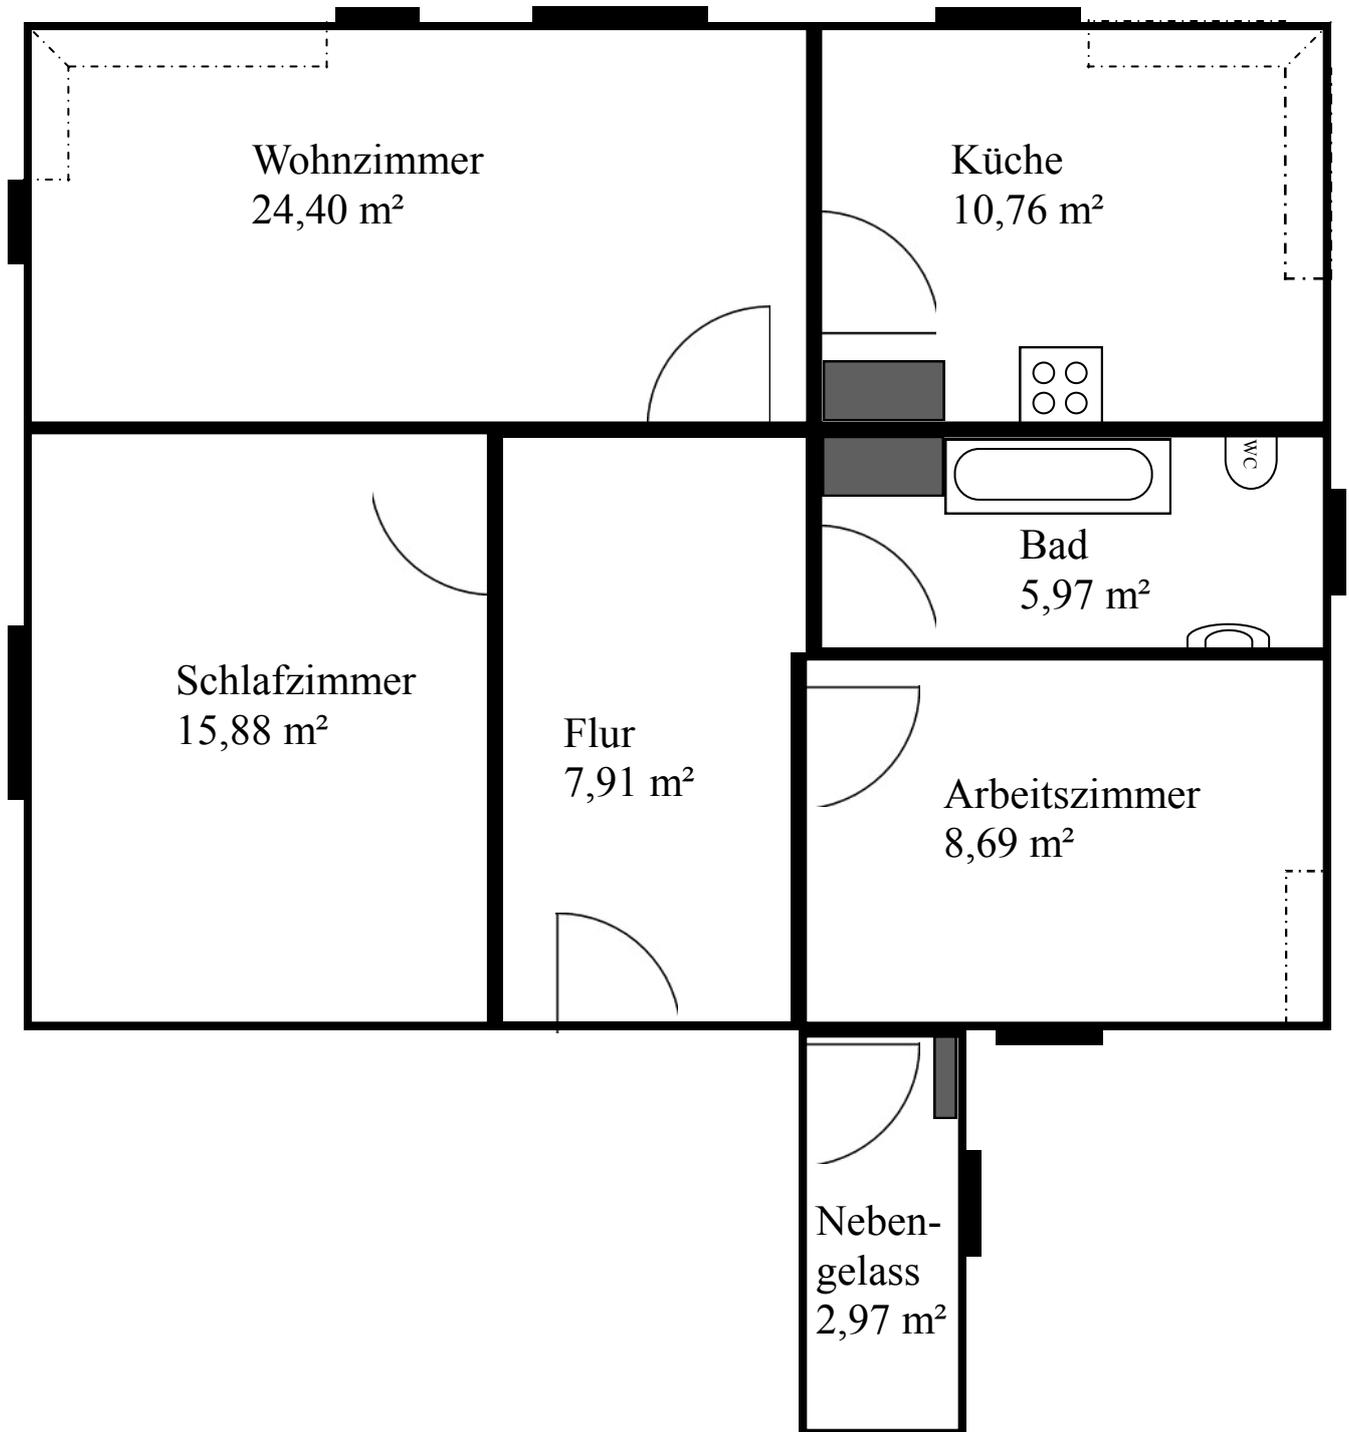

Wohnfläche 76,58 m<sup>2</sup>